



Altigone


Rappel

- Profondeur max: 9m82
- Ouverture max: 14m32
- Hauteur sous gril: 9m54
- Perches plafonnées: 8m60, *sauf P2 à 7m90*
(les perches sont motorisées)
- Largeur de scène mur à mur: 24m36

Quai de déchargement

- situé à Cour

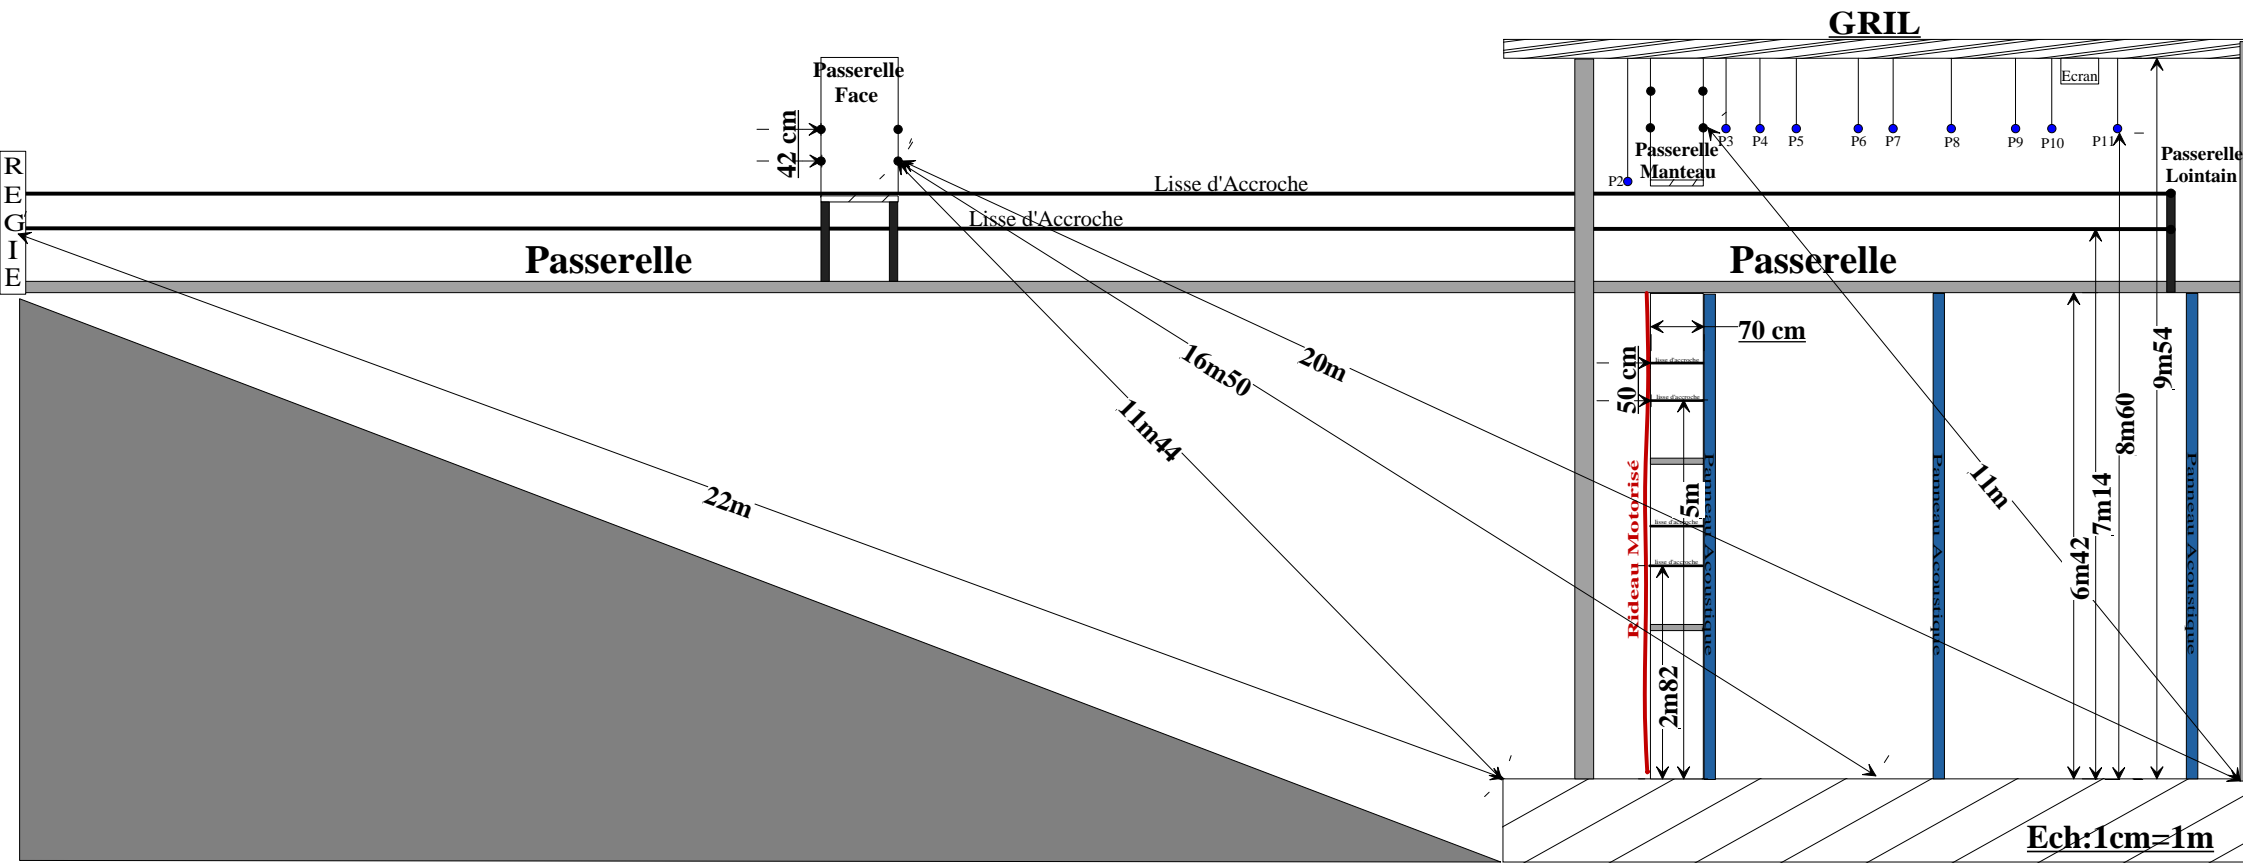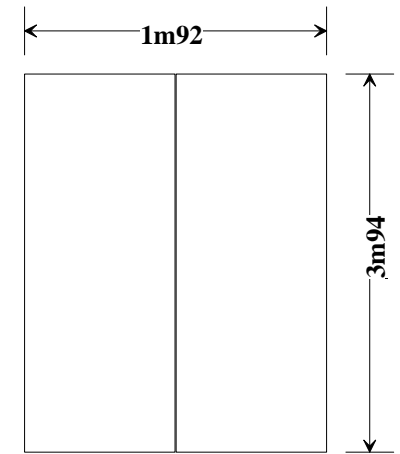

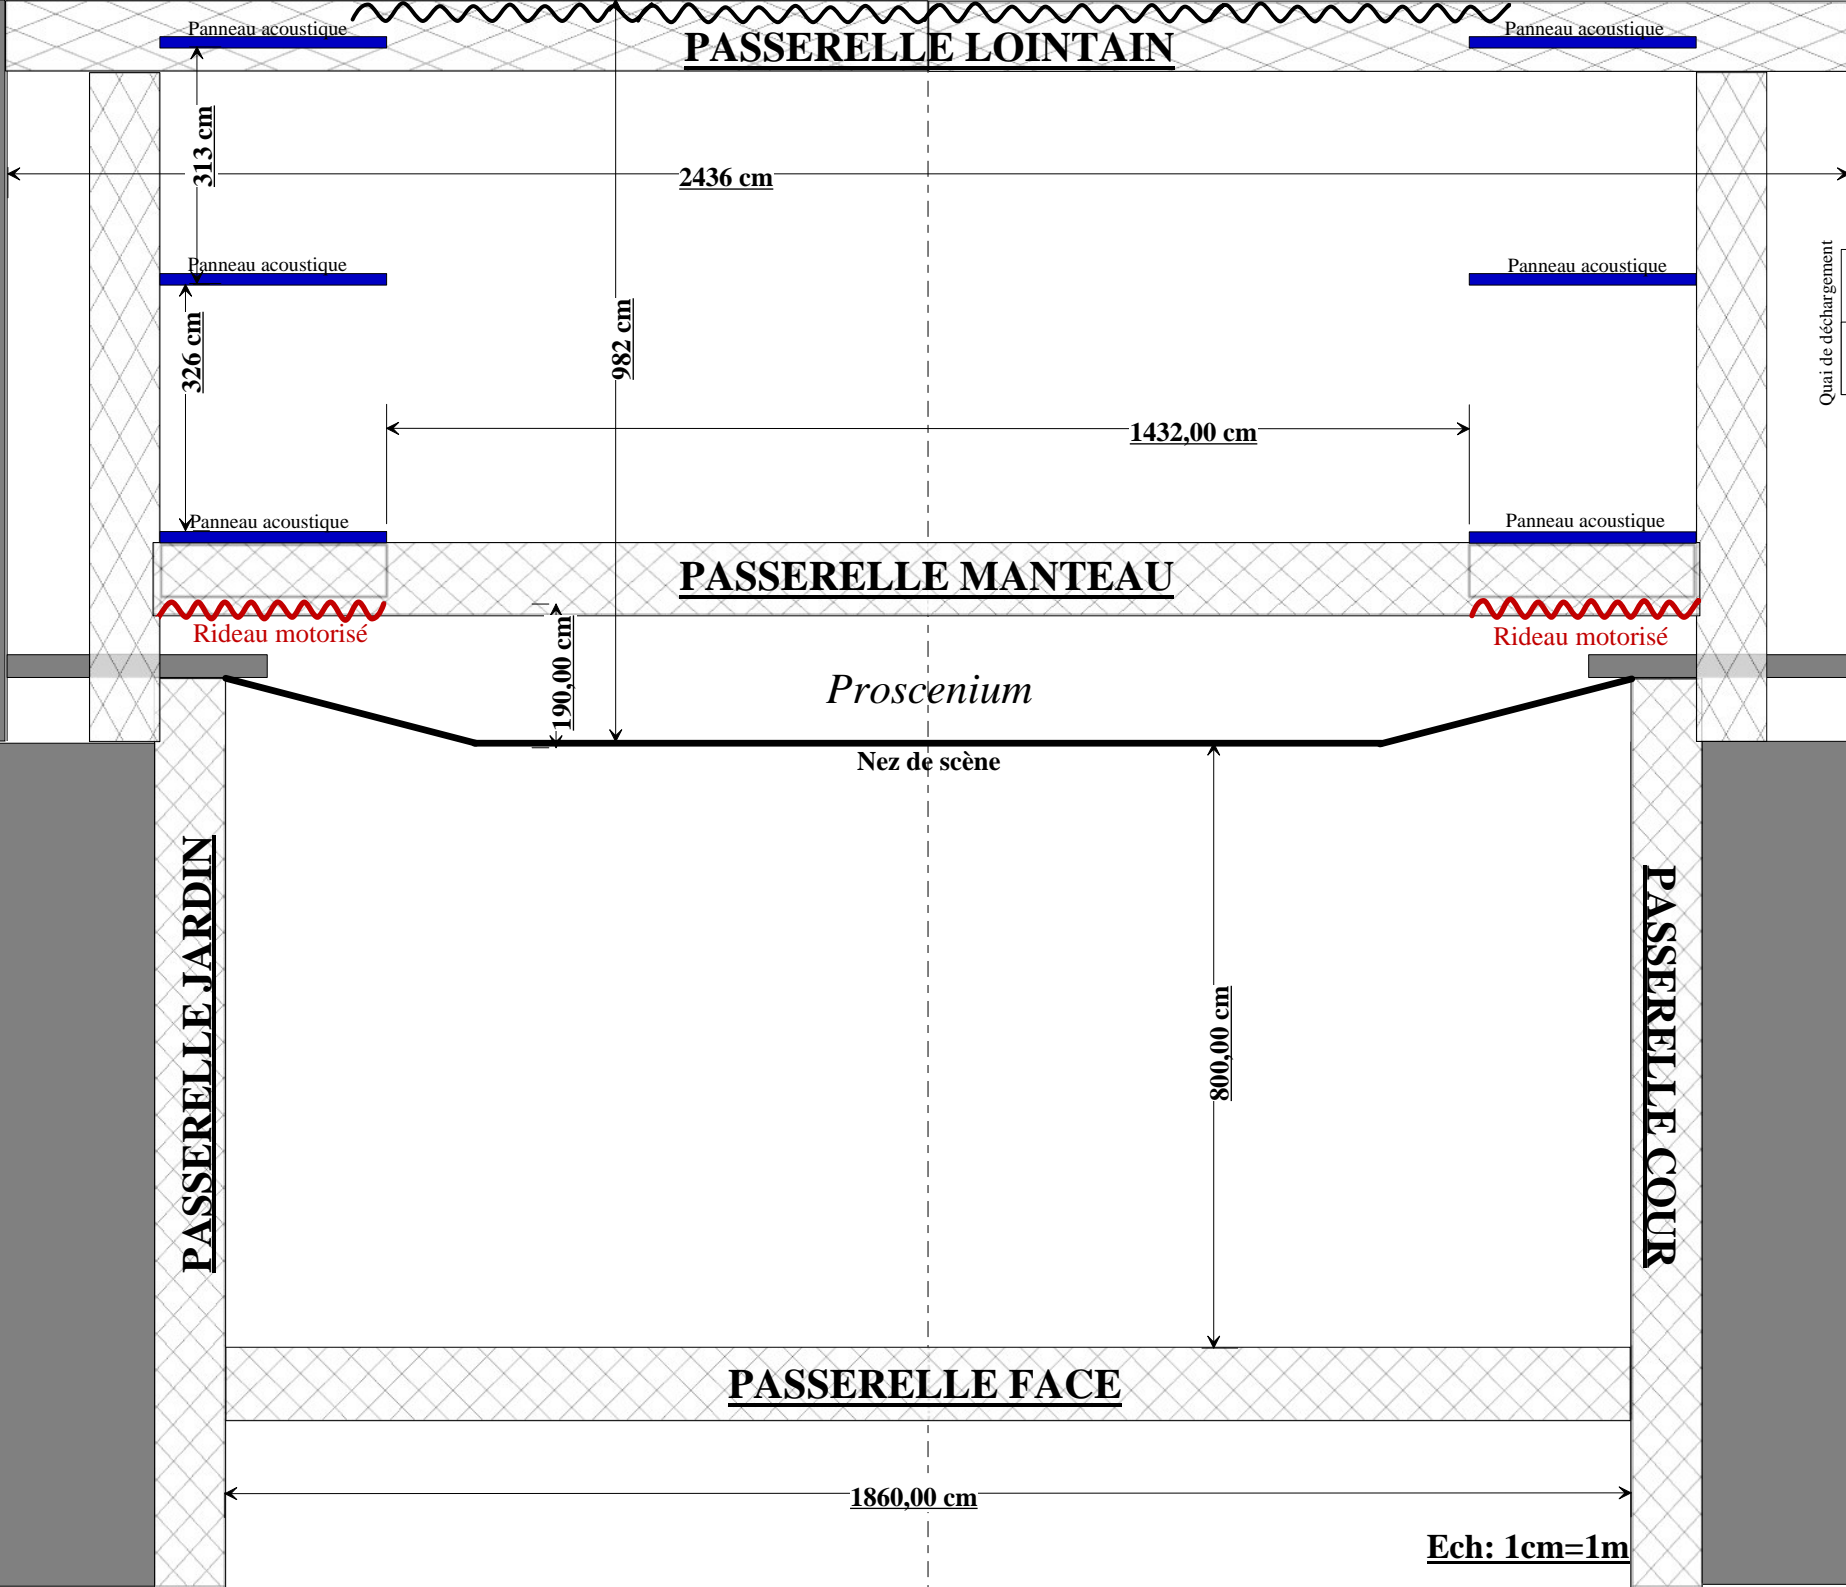

Panneau acoustique

PASSERELLE LOINTAIN

Panneau acoustique

313 cm

2436 cm

Panneau acoustique

Panneau acoustique

326 cm

982 cm

1432,00 cm

Quai de déchargement

Panneau acoustique

Panneau acoustique

PASSERELLE MANTEAU

Rideau motorisé

Rideau motorisé

Proscenium

190,00 cm

Nez de scène

PASSERELLE JARDIN

PASSERELLE COUR


800,00 cm

PASSERELLE FACE


1860,00 cm

Ech: 1cm=1m

Passerelle Lointain

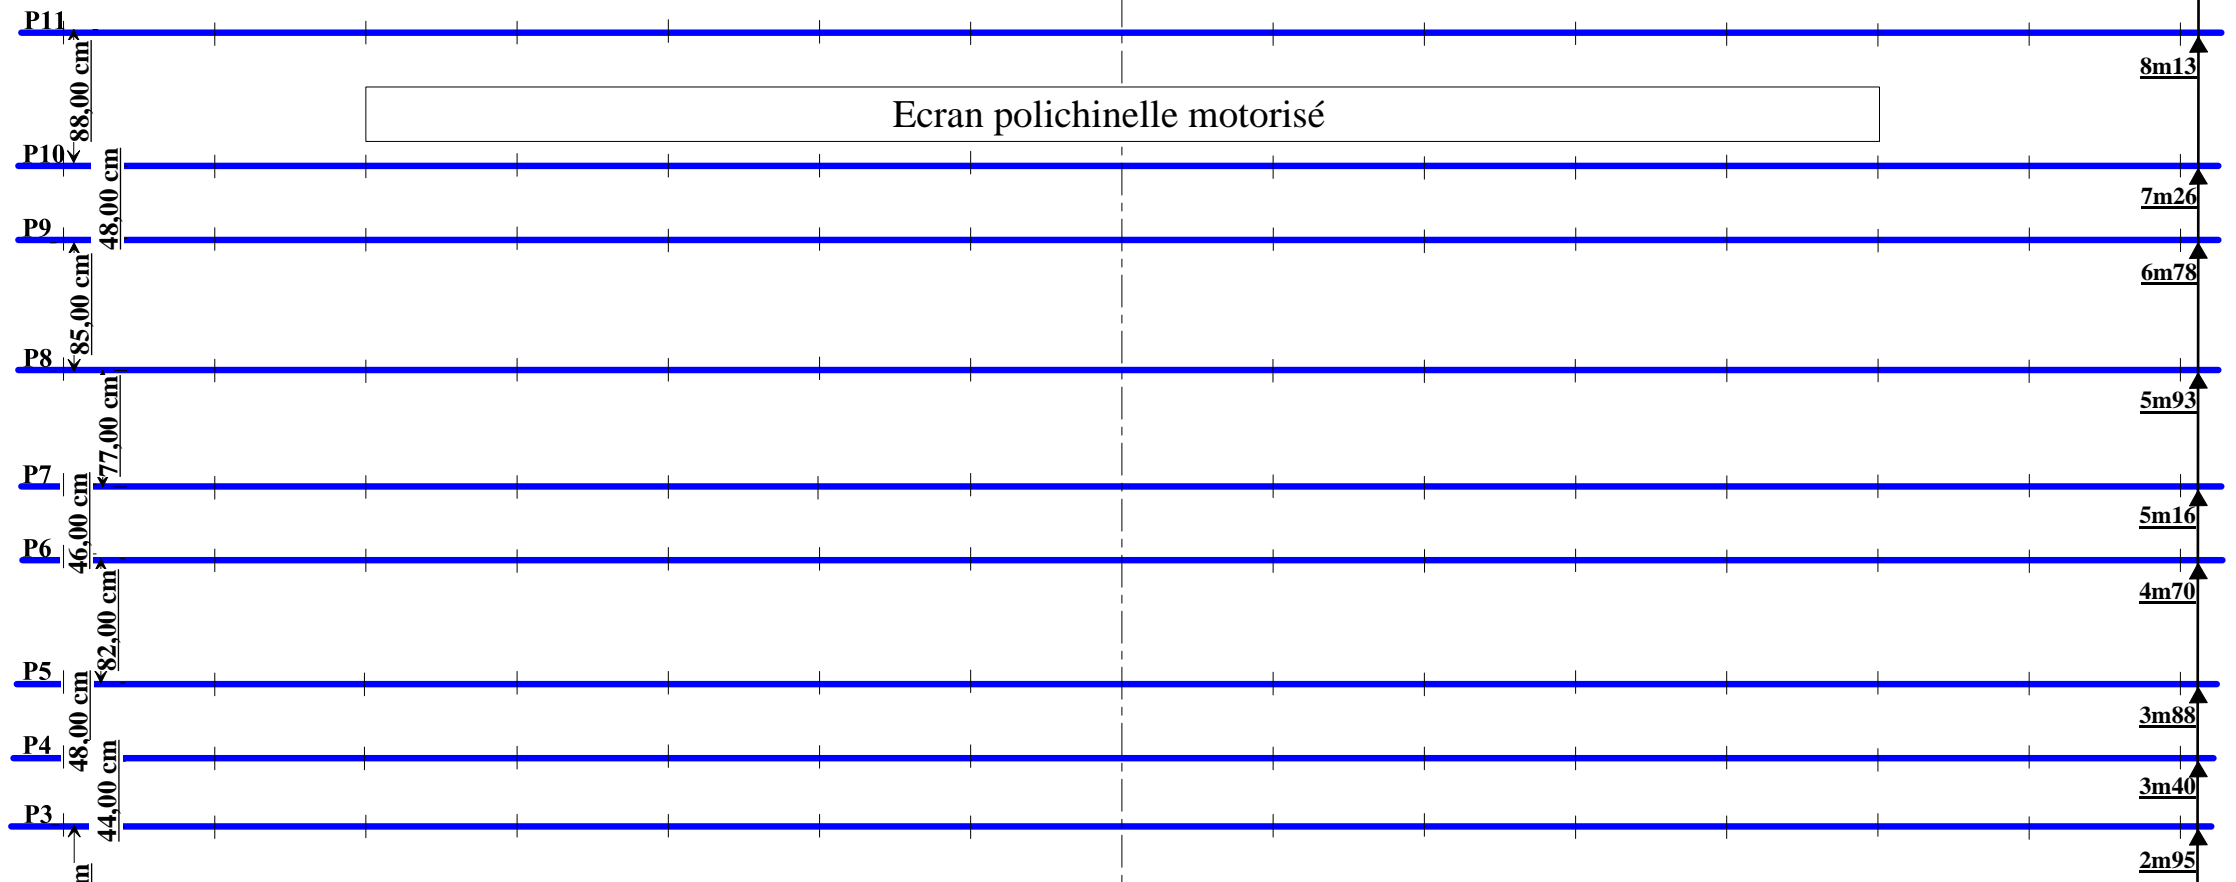

Passerelle Manteau

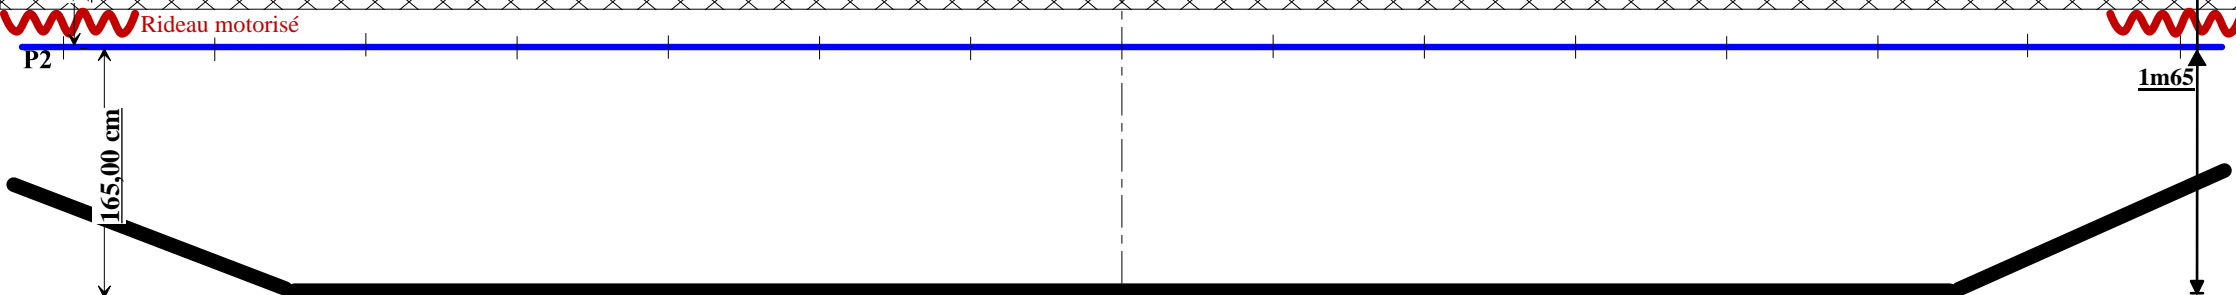

Nez de scène

Ech: 2cm=1mètre